


PADIGLIONE N° 29

OGGETTO MODEL GAME 2016			REVISIONI
DATA	SCALA	FIRMA	

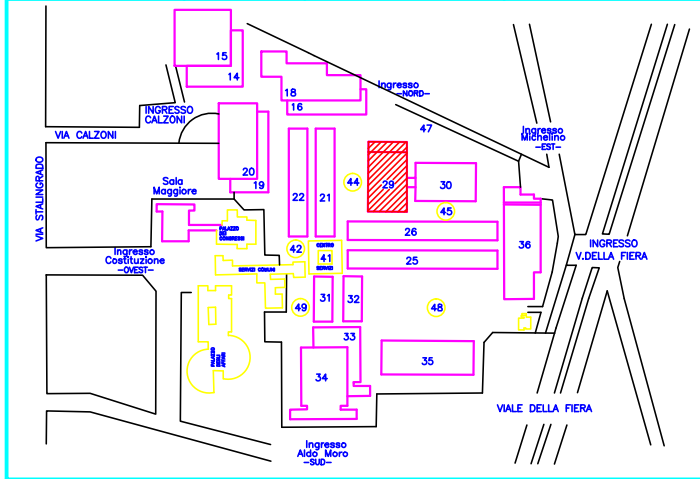


DATI CARATTERISTICI


Pavimentazione in cemento (portata max Kg/mq 1000)

LEGENDA

- pilastro sostegno apertura diam. 30 cm
- presa FI (2P 230V + N + T) a parete
- quadrato FI (2P 230V + N + T) a parete con 20x20 h.140 (a 20 cm da terra)
- quadrato FI (2P 230V + N + T) a parete con 20x20 h.140 (a 20 cm da terra)
- presa d'acqua diam. 3/4" a parete e scorta immediata tirata

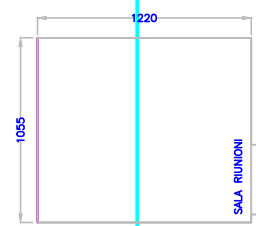

	ESTINTORE
	USCITA DI SICUREZZA
	TELEFONO DI SERVIZIO
	CABINA TELEFONICA
	IDRANTE ANTINCENDIO

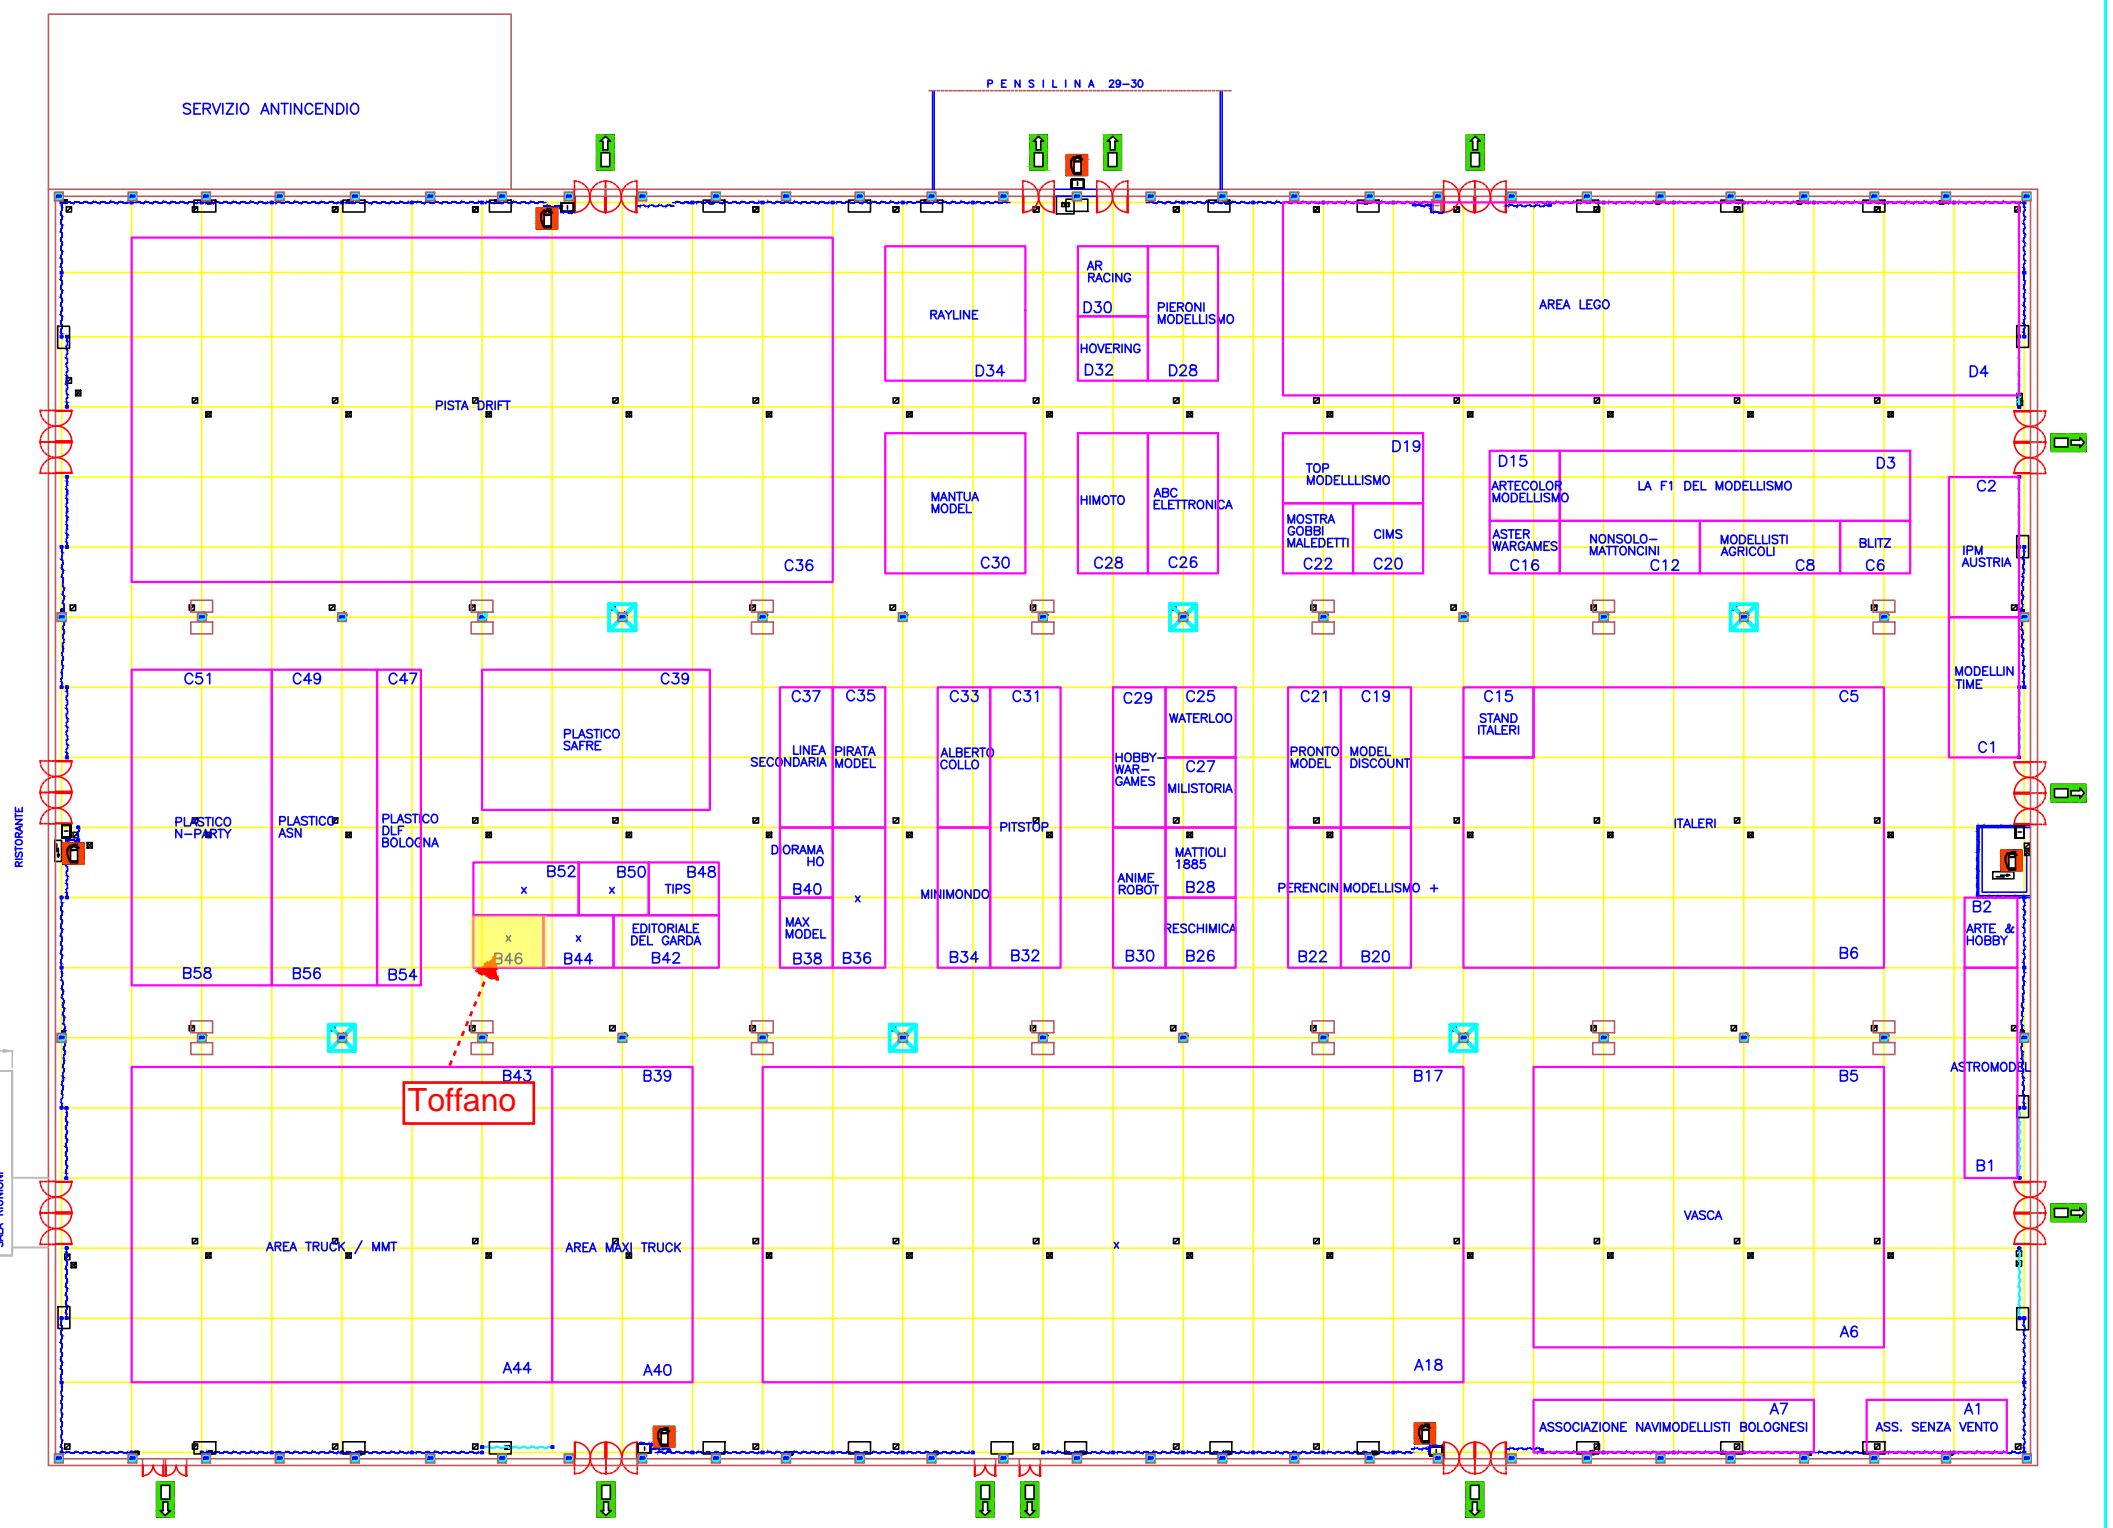

← VIA CALZONI

↓ AREA 44 / PAD. 21

→ 41-CENTRO SERVIZI