




DITTA: **PLASTICO NPARTY**
FIRM:

PADIGLIONE: **29**
HALL:

STAND: **D9**
STAND:

LOCALIZZAZIONE DEL PADIGLIONE NEL QUARTIERE FIERISTICO
HALL LOCATION IN THE FAIRGROUND

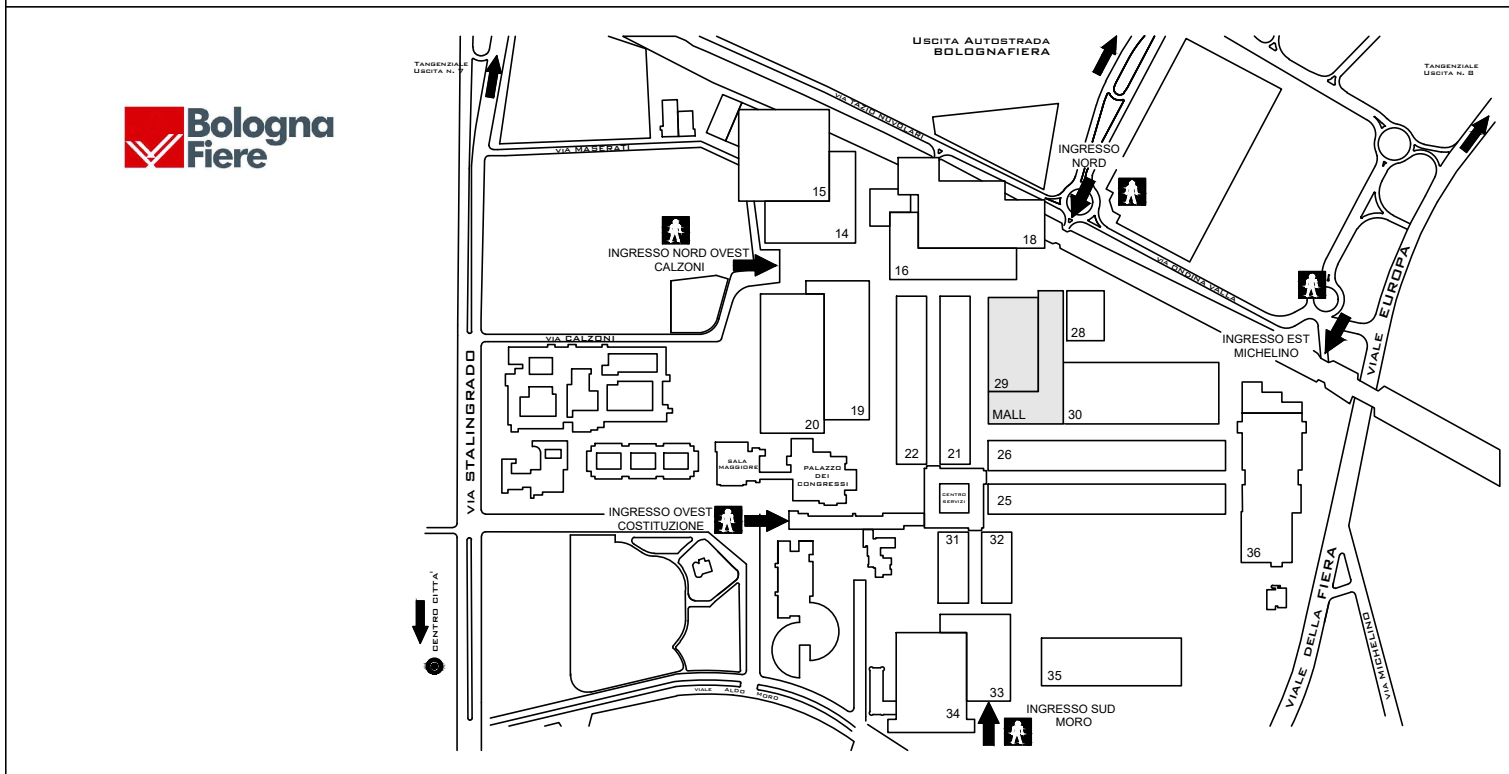

INFORMATIVA SULLA SICUREZZA

ACCESSO AI PADIGLIONI DURANTE LE FASI DI ALLESTIMENTO E DISALLESMENTO

BolognaFiere informa che, tutte le ditte che intendano accedere al quartiere fieristico durante le fasi di allestimento e disallestimento, sono obbligate ad accreditarsi presso il portale Gate - Sicurezza in BolognaFiere (www.gate.bolognafiere.it). Ad ogni Espositore sarà inviata una password per l'inserimento dei nominativi del proprio personale e dei mezzi, nonché dei propri allestitori e fornitori.

Si ricorda che l'Espositore è il responsabile, secondo la legge, della verifica del possesso, da parte di tutti i propri allestitori e fornitori, dei requisiti tecnico-professionali previsti per svolgere le attività ad essi affidate.

Per richiedere informazioni o chiarimenti circa l'accreditamento sul portale Gate è possibile contattare l'indirizzo gate@bolognafiere.it.

SAFETY INFORMATION

ACCESS TO PAVILIONS DURING ASSEMBLING AND DISASSEMBLING

BolognaFiere informs that all Companies intending to have access to the fairgrounds during assembling and disassembling operations, are obliged to register on the web site Gate - Safety in BolognaFiere (www.gate.bolognafiere.it). Every Exhibitor will receive a password to register the names of his staff members and vehicles, stand fitters and suppliers.

The Exhibitor has to remember that, according to law, he is responsible to verify that all his stand fitters and suppliers have the technical-professional features foreseen by law to run their activity.

For information or clarification concerning the registration on Gate site please contact the e-mail address: gate@bolognafiere.it.



BF Servizi è la società del Gruppo BolognaFiere specializzata nell'offrire soluzioni di allestimento per ogni esigenza e nel progettare diverse tipologie di evento, anche extra fieristico. E' possibile rivolgersi a BF Servizi per richiedere:

- > molteplici modelli di stand preallestiti
- > progettazione e realizzazione di stand personalizzati
- > complementi d'arredo, anche su misura
- > servizi marketing e nuovi media
- > ideazione e realizzazione di eventi, dal progetto creativo al coordinamento delle attività

Maggiori informazioni su: www.bfservizi.it

Per progetti e preventivi personalizzati: bfservizi@bfservizi.it - Tel.: +39 051 282811

BF Servizi is the company of BolognaFiere Group specialized in providing set-up solutions for any need as well as in event organization, even outside the Exhibition Centre. You can get in touch with BF Servizi to require:

- > pre-equipped stands
- > design and creation of custom-made stands
- > furnishings, even on demand
- > marketing and new media services
- > devising and fulfillment of events, from the creative project to the coordination of activities

See more information on www.bfservizi.it

For custom designs and estimates: bfservizi@bfservizi.it - Tel.: +39 051 282811

Montaggio e smontaggio stand:

Stand setting up and dismantling time:

dal **21/11/2018**

al **23/11/2018**

pre-fiera

from **21/11/2018**

to **23/11/2018**

before the show

dal **26/11/2018**

al **26/11/2018**

post-fiera

from **26/11/2018**


to **26/11/2018**

after the show

(da tenere in evidenza nei rapporti con l'allestitore)

(to be shown to your stand-fitting company)

LOCALIZZAZIONE DELLO STAND ALL'INTERNO DEL PADIGLIONE
STAND LOCATION WITHIN THE HALL

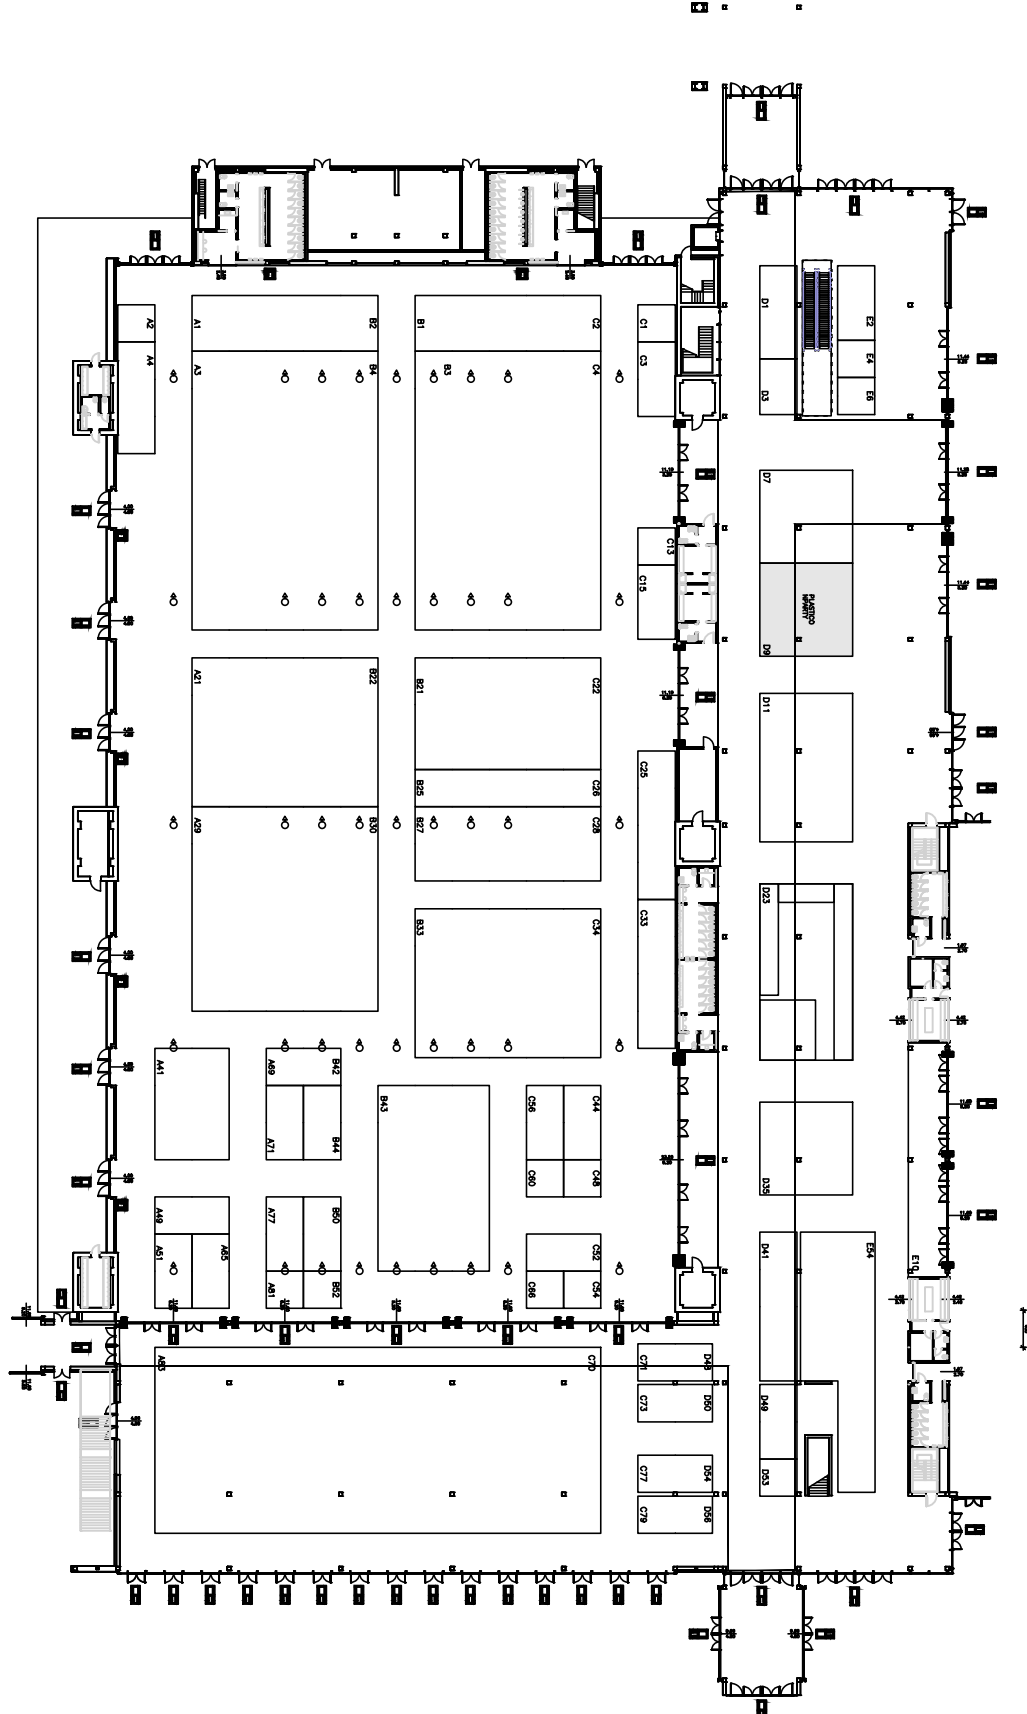

DITTA: **PLASTICO NPARTY**
 FIRM:


PADIGLIONE: **29**
 HALL:

STAND: **D9**
 STAND:

DATI TECNICI
 FEATURES

△ Punto ispezionabile di alimentazione energia elettrica in cunicolo △ Inspectable power supply connection, channel-mounted

 Armadietto idrante

 Hydrant box

⊕ Punto di appendamento


⊕ Hanging point


Si ricorda che i punti di appendamento sono realizzati obbligatoriamente da BolognaFiere. La possibilità di appendamento è soggetta a verifica tecnica e deve essere richiesta tramite l'apposito modulo, cui farà seguito trasmissione del relativo preventivo.

We remind all exhibitors that the hanging points are carried out by BolognaFiere. For any request, please use the relevant technical form. The technical office will test the possibility of hanging the exhibitor's material and will transmit the relevant cost.

Presa d'acqua ispezionabile diam. 3/8" a pozzetto e scarico
 Presa d'aria compressa da 8 mm in cunicolo

Inspectable trap-mounted 3/8" dia. water take-off and drain
 Compressed air supply connection, channel-mounted

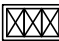
 Punto ispezionabile di alimentazione energia elettrica
 Presa d'acqua ispezionabile diam. 3/8" a pozzetto e scarico
 Presa d'aria compressa da 8 mm in cunicolo
 cm 110 x 70

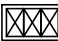 Inspectable power supply connection, channel-mounted
 Inspectable trap-mounted 3/8" dia. water take-off and drain
 Compressed air supply connection
 cm 110 x 70

Portata massima delle pavimentazioni Kg/mq 1000

Floor max capacity 1000 Kg./sq.m.

VISTA COMPLESSIVA
 GENERAL VIEW

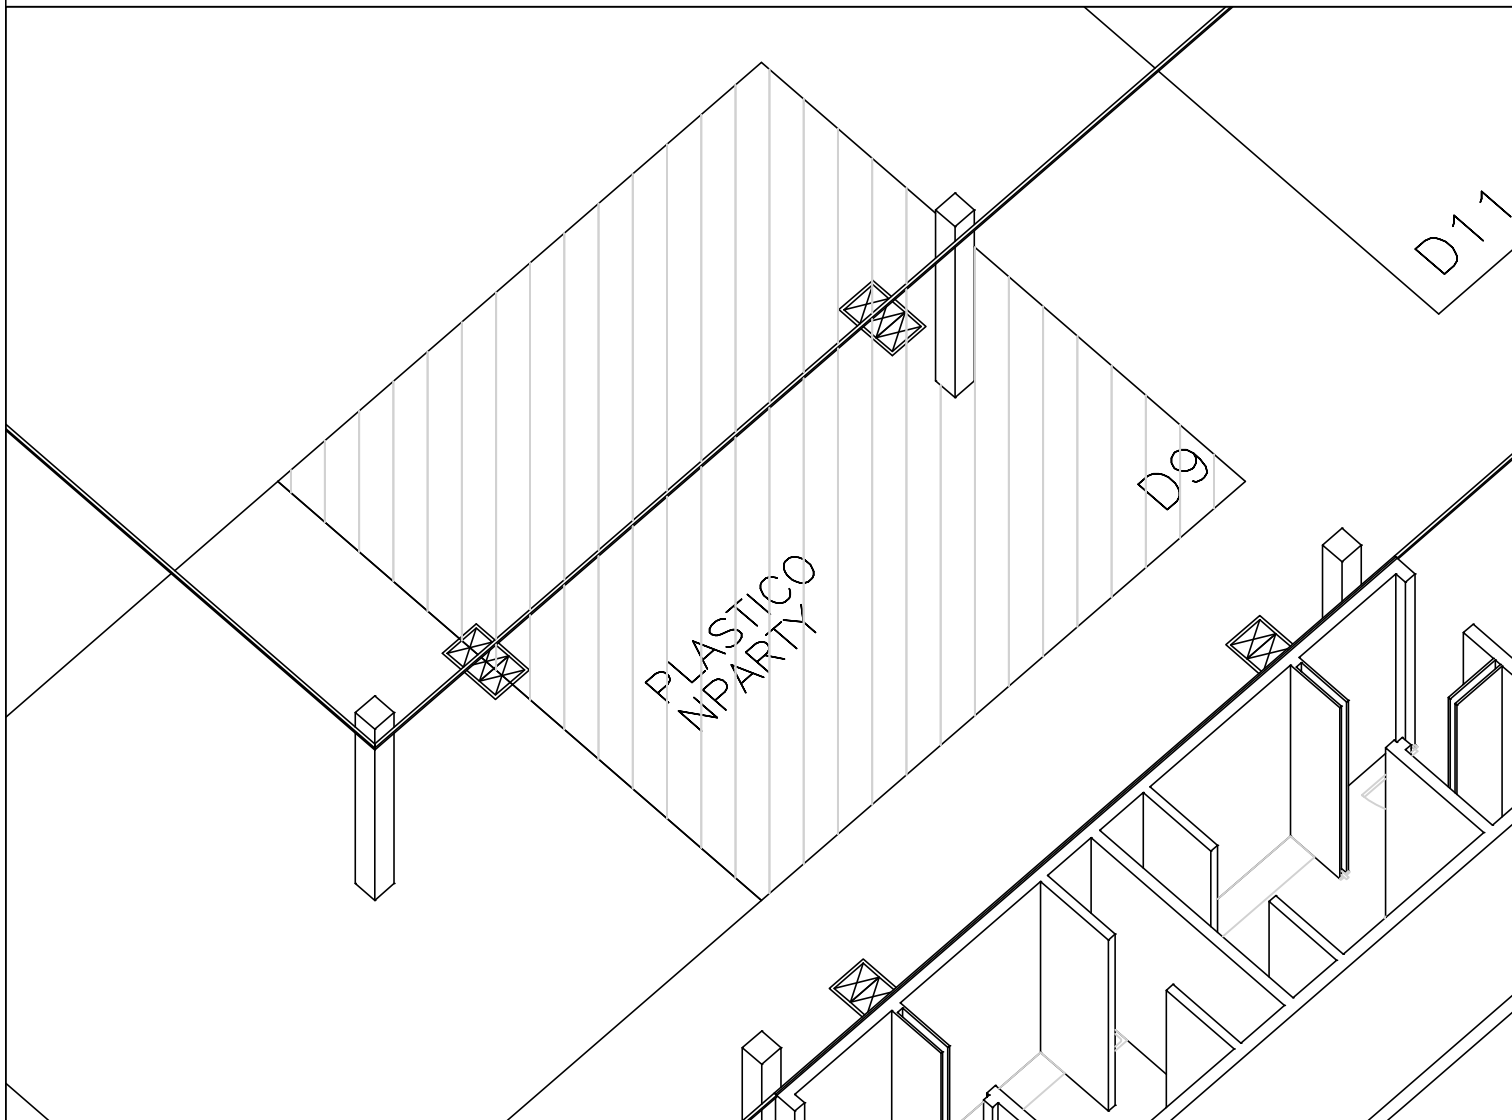

PIANTA
PLAN **scala 1:100**

PER PROGETTI COMPLESSI E' OPPORTUNO UN SOPRALLUOGO NELL'AREA ASSEGNATA // DIMENSIONI CON TOLLERANZA 5 cm
A CHECK OF THE AREA IS ADVISABLE FOR COMPLEX PLANNINGS // 5 cm DIMENSION TOLERANCE

